



ΕΦΗΜΕΡΙΣ ΤΗΣ ΚΥΒΕΡΝΗΣΕΩΣ

ΤΗΣ ΕΛΛΗΝΙΚΗΣ ΔΗΜΟΚΡΑΤΙΑΣ

ΤΕΥΧΟΣ ΤΕΤΑΡΤΟ **Αρ. Φύλλου 230**

22 Μαρτίου 2002

ΠΕΡΙΕΧΟΜΕΝΑ

ΑΠΟΦΑΣΕΙΣ

ΑΠΟΦΑΣΕΙΣ

Αριθ. οικ./1149 (1)

Τροποποίηση εγκεκριμένου σχεδίου πόλεως Αγρινίου, σε πεζόδρομο μεταξύ των Ο.Τ. Γ 410 και Γ 412.

Ο ΓΕΝΙΚΟΣ ΓΡΑΜΜΑΤΕΑΣ
ΠΕΡΙΦΕΡΕΙΑΣ ΔΥΤΙΚΗΣ ΕΛΛΑΔΟΣ

Έχοντας υπόψη :


1. Το Ν. 2503/97(ΦΕΚ 107 Α/30.5.1997) «Διοίκηση, οργάνωση, στελέχωση της Περιφέρειας, ρύθμιση θεμάτων για την τοπική αυτοδιοίκηση και άλλες διατάξεις».
2. Τις διατάξεις του Ν. Δ/τος της 17.07.23, όπως μεταγενέστερα τροποποιήθηκαν και ειδικότερα το άρθρο 3 αυτού.
3. Τον Ν. 1622/86 (ΦΕΚ 92/14.07.86) «Τοπ. Αυτοδ. Περιφ. Ανάπτυξη και Δημοκρατικός Προγραμματισμός».
4. Το Ν. 2508/97 (ΦΕΚ 124 Α΄/13.06.97), «Βιώσιμη οικιστική ανάπτυξη των πόλεων κλπ.», άρθρο 25, παρ. 9.α, σε συνδυασμό με το Ν. 2831/2000.
5. Τις διατάξεις του Ν. 2831/13.06.2000 (ΦΕΚ 140 Α'), άρθρο 29 αυτού «άσκηση αρμοδιοτήτων πολεοδομικού σχεδιασμού».
6. Τις με αρ. 1204/24.02.98 (ΦΕΚ 266 Β΄) και οικ.301 Γ.Γ. 15.09.98 (ΦΕΚ 138 Β΄) αποφάσεις «μεταβίβαση εξουσίας προς υπογραφή του Γεν. Γραμ. Περιφ. Δυτ. Ελλάδος».
7. Την με αρ. 984/13.04.2000 απόφαση Γεν. Γραμματέα περί συγκρότησης του Περιφερειακού Συμβουλίου ΧΟΠ Δυτ. Ελλάδος.
8. Τα με αρ. πρωτ. Τ.256/09.02.01 και Τ.560/26.03.01/10.09.01 διαβιβαστικά έγγραφα του Δήμου Αγρινίου, με τα οποία μας διαβιβάσθηκε ο φάκελος με τα στοιχεία του θέματος.
9. Την με αρ. 31/15.02.01απόφαση του Δημοτικού Συμβουλίου Αγρινίου με την οποία αποφασίστηκε κατ' αρχήν η τροποποίηση του σχεδίου πόλεως Αγρινίου, σε υφιστάμενο πεζόδρομο μεταξύ των Ο.Τ. Γ410 και Γ.412.
10. Την με αρ. πρωτ. Δ.Υ. 4231(σχ. 796/01)/15.10.01 εισήγηση της Δ/νσης ΠΕ.ΧΩ./Π.Δ.Ε. προς το Π. ΣΧΟΠ.
11. Την ομόφωνη θετική γνωμοδότηση του Π. ΣΧΟΠ, σύμφωνα με την εισήγηση, που αναφέρεται στο 6/3/06.12.01 πρακτικό του.
12. Το γεγονός ότι με την παρούσα τροποποίηση δεν προκαλείται δαπάνη σε βάρος του Κρατικού Προϋπολογισμού και του Οικείου Ο.Τ.Α., αποφασίζουμε:

Εγκρίνουμε την προτεινόμενη με την αρ. 31/15.02.1999 απόφαση του Δημοτικού Συμβουλίου Αγρινίου τροποποίηση, με πλάτος πεζοδρόμου 5,40 μ. αντί των 5,00 μ. για την αποφυγή της μείωσης της επιφανείας των εγκεκριμένων κοινοχρήστων χώρων, όπως σημειώνεται στο συνημμένο τοπογραφικό διάγραμμα με σημεία «ΓΔΕΖ», γιατί με αυτή επέρχεται βελτίωση του άξονα πορείας του εγκεκριμένου πεζοδρόμου μεταξύ των Ο. Τ. Γ410 και Γ.412 και συμβάλλει στην αισθητική και κυκλοφοριακή βελτίωση του υφιστάμενου πεζοδρόμου και του όλου οικοδομικού τετραγώνου (Γ.410 και Γ.412)


Η παρούσα απόφαση να δημοσιευθεί στην Εφημερίδα της Κυβερνήσεως.


Πάτρα, 22 Φεβρουαρίου 2002

Ο Γενικός Γραμματέας Περιφέρειας
ΝΙΚΟΣ ΜΠΕΛΙΒΑΝΗΣ

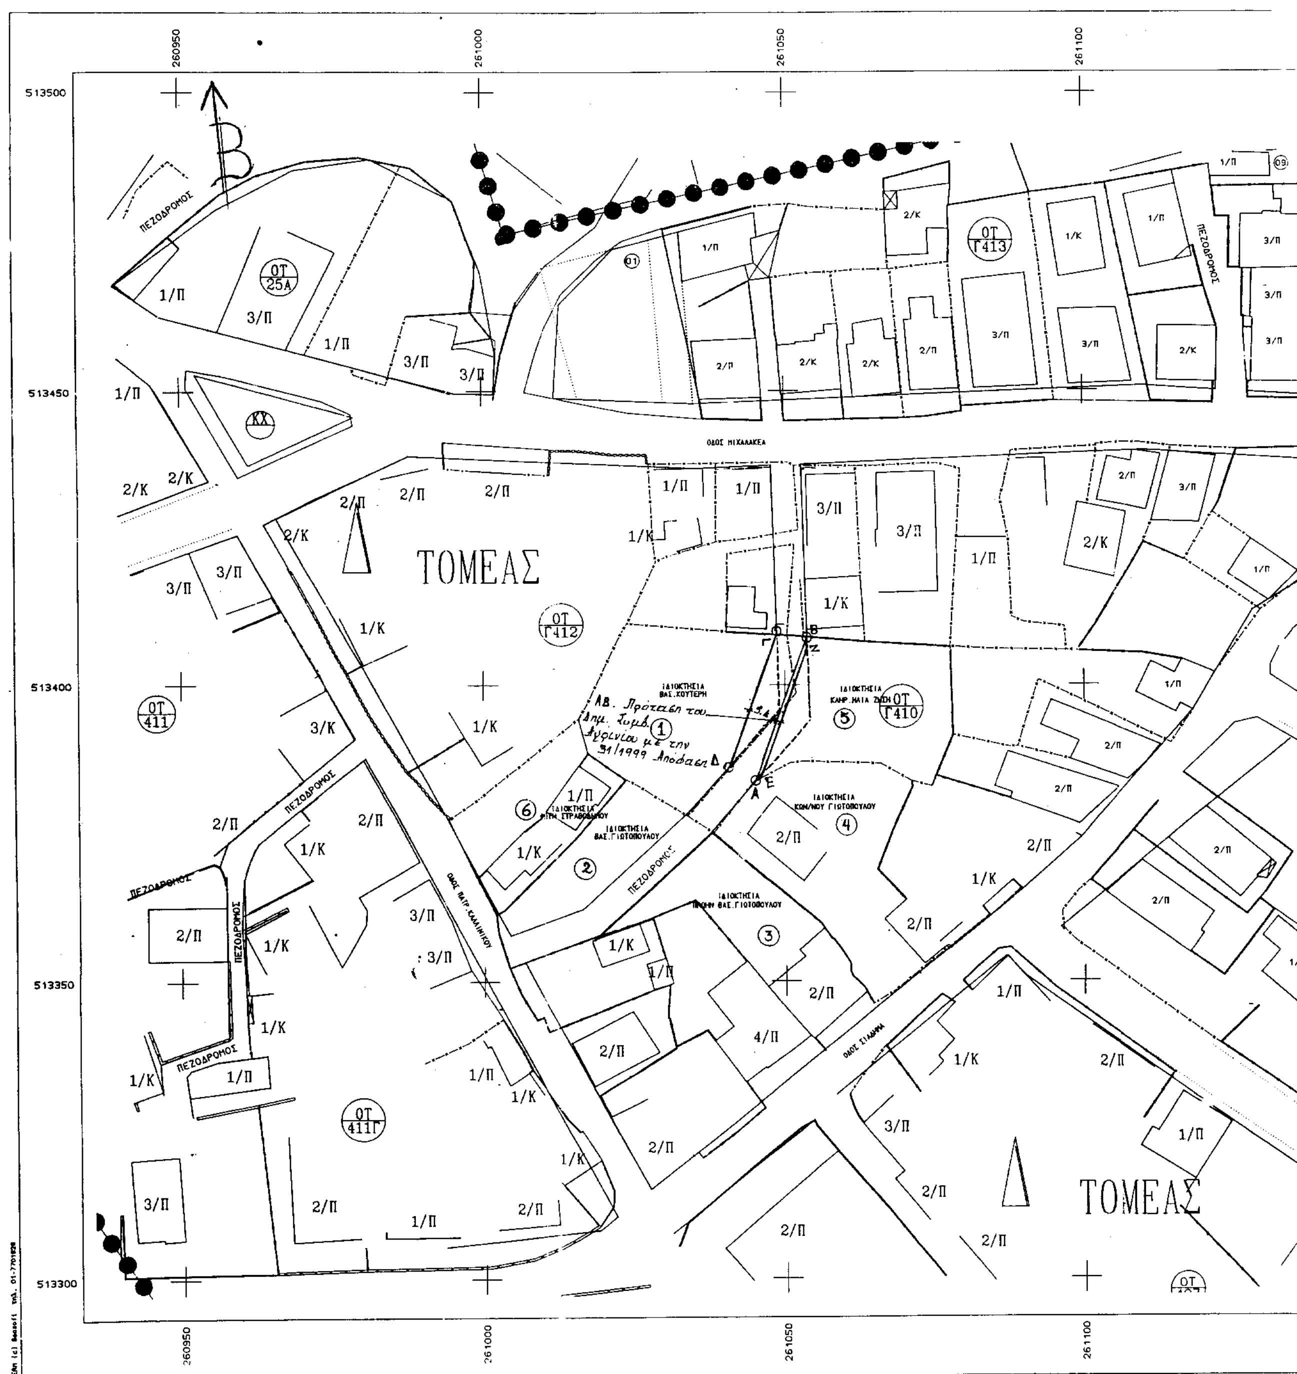

260950
261000
261050
261100
513500
513450
513400
513350
513300
ΠΕΖΟΔΡΟΜΟΣ
ΟΤ 25Α
ΟΤ Γ413
ΚΧ
ΟΔΟΣ ΜΙΧΑΛΑΚΕΑ
ΤΟΜΕΑΣ
ΟΤ Γ412
ΟΤ 411
ΟΤ Γ410
ΟΔΟΣ ΚΑΛΛΙΝΙΚΟΥ
ΟΔΟΣ ΣΤΑΔΙΟΥ
ΟΤ 411Γ
ΤΟΜΕΑΣ

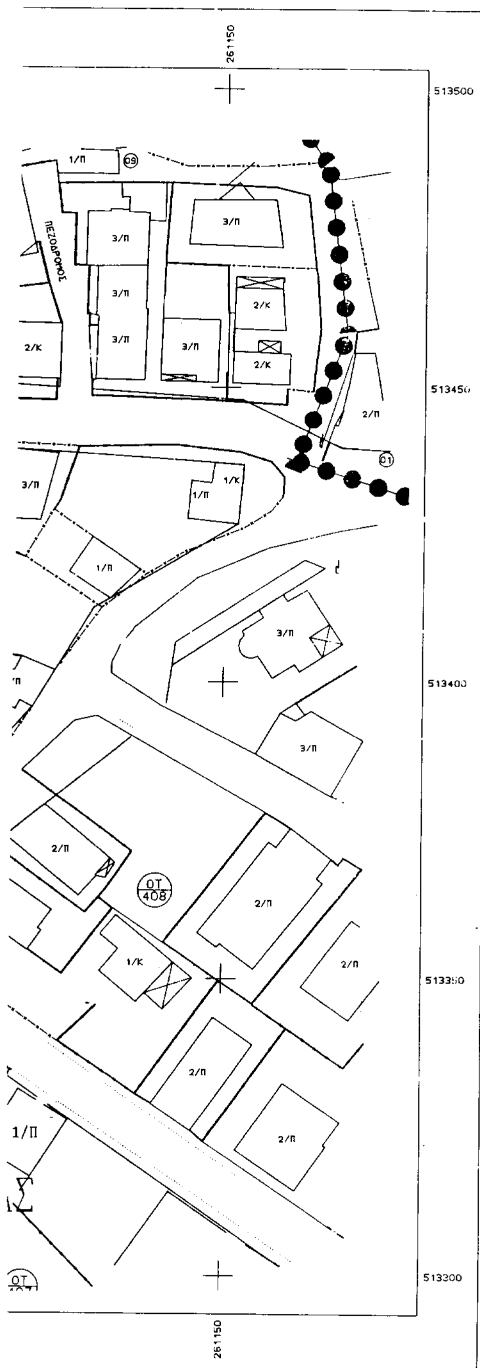

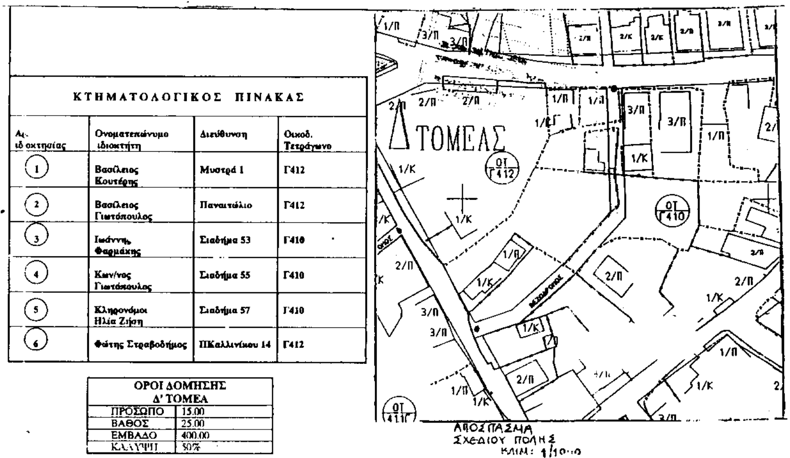

ΚΤΗΜΑΤΟΛΟΓΙΚΟΣ ΠΙΝΑΚΑΣ			
Αρ. ιδιοκτησίας	Ονοματεπώνυμο ιδιοκτήτη	Διεύθυνση	Οικοδ. Τετράγωνο
1	Βασίλειος Κουτέρης	Μυστρά 1	Γ412
2	Βασίλειος Γιωτόπουλος	Παναιτώλιο	Γ412
3	Ιωάννης Φαρμάκης	Σιαδήμα 53	Γ410
4	Κων/νος Γιωτόπουλος	Σιαδήμα 55	Γ410
5	Κληρονόμοι Ηλία Ζήση	Σιαδήμα 57	Γ410
6	Φώτης Στραβοδήμος	Π.Καλλινίκου 14	Γ412

ΟΡΟΙ ΔΟΜΗΣΗΣ Δ' ΤΟΜΕΑ	
ΠΡΟΣΩΠΟ	15.00
ΒΑΘΟΣ	25.00
ΕΜΒΑΔΟ	400.00
ΚΑΛΥΨΗ	50%

ΕΘΝΙΚΟ ΤΥΠΟΓΡΑΦΕΙΟ
Για τεχνικούς λόγους στο σχεδιόγραμμα έγινε σμίκρυνση κατά ποσοστό 40

ΒΕΒΑΙΩΣΗ
Βεβαιώνεται ότι το σχέδιο αυτό είναι σύμφωνο με την υπ' αριθμ. 141 απόφαση του Δημοτικού Συμβουλίου του Δήμου Αγρινίου
Αγρίνιο 30 - 3 - 2001
Ο ΔΗΜΑΡΧΟΣ

ΔΗΜΟΣ ΑΓΡΙΝΙΟΥ
ΤΕΧΝΙΚΗ ΥΠΗΡΕΣΙΑ

ΥΠΟΜΝΗΜΑ

ΜΕΛΕΤΗ : ***ΤΡΟΠΟΠΟΙΗΣΗ ΣΧΕΔΙΟΥ ΠΟΛΗΣ ΣΤΗΝ ΠΕΡΙΟΧΗ ΤΩΝ Ο.Τ. 410 & 412***

ΘΕΣΗ ΕΡΓΟΥ : ***ΑΓΡΙΝΙΟ***

ΜΕΛΕΤΗΤΗΣ : ***ΤΕΧΝΙΚΗ ΥΠΗΡΕΣΙΑ ΔΗΜΟΥ ΑΓΡΙΝΙΟΥ***

ΧΡΟΝΟΣ ΜΕΛ. : ***1999***

ΘΕΜΑ ΣΧΕΔΙΟΥ : ***ΤΟΠΟΓΡΑΦΙΚΟ ΔΙΑΓΡΑΜΜΑ***

ΚΛΙΜΑΚΑ : ***1/500***

ΔΙΕΥΘΥΝΣΗ ΠΕΡΙΒΑΛΛΟΝΤΟΣ & ΧΩΡΟΤΑΞΙΑΣ ΔΥΤ. ΕΛΛΑΔΑΣ
Συνοδεύει την υπ' αριθ. οικ. 1149 / 22.02.02 απόφασή μας περί Τροποποιήσεως εγκεκρ. σχεδίου πόλεως Αγρινίου στην περιοχή των Ο.Τ. Γ410 και Γ412
Πάτρα 22-02-2002

Ο ΣΥΝΤΑΞΑΣ	ΘΕΩΡΗΘΗΚΕ	ΕΓΚΡΙΘΗΚΕ
ΓΕΩΡΓΑΚΗ ΧΡΙΣΤΙΝΑ ΤΟΠΟΓΡΑΦΟΣ ΜΗΧΑΝΙΚΟΣ Τ.Ε.	ΑΓΡΙΝΙΟ 30-3-2001 Η ΔΙΝΤΡΙΑ ΤΕΧΝΙΚΗΣ ΥΠΗΡΕΣΙΑΣ ΡΟΚΚΟΥ ΜΑΡΙΑ ΤΟΠΟΓΡΑΦΟΣ ΜΗΧΑΝΙΚΟΣ Α.Π.Θ.	

Αριθ. 508 (2)

Τροποποίηση Ρ.Σ. Ιωαννίνων, στην οδό Καπετάν Κρομμύδα Ο.Τ. 206 - 206α

Ο ΓΕΝΙΚΟΣ ΓΡΑΜΜΑΤΕΑΣ ΠΕΡΙΦΕΡΕΙΑΣ ΗΠΕΙΡΟΥ

Έχοντας υπόψη:

1. Τις διατάξεις του Ν.2503/97 (ΦΕΚ 107 Α) «Διοίκηση, οργάνωση, στελέχωση της Περιφέρειας...»

2. Τις διατάξεις του Ν. 2508/97 (ΦΕΚ 124 Α) «Βιώσιμη οικιστική ανάπτυξη...»

3. Τις διατάξεις του Ν. 1337/83 (ΦΕΚ 33 Α).

4. Τις διατάξεις του Ν.Δ. 17-7-1923 και ειδικότερα τα άρθρα 3 και 70 αυτού.

5. Τις διατάξεις του Ν. 2831/2000 (ΦΕΚ 140 Α) και ειδικότερα το άρθρο 29 αυτού.

6. Την αριθ. 20444/17-9-2001 Απόφαση Γ.Γ. Περιφέρειας Ηπείρου.

7. Την με αριθ. 252/2001 Απόφαση του Δημοτικού Συμβουλίου Ιωαννίνων.

8. Τη γνωμοδότηση του Περιφερειακού Σ.Χ.Ο.Π. Ηπείρου που διατυπώθηκε στην πράξη 1/ 27- 2-2002. (ομόφωνα θετική), αποφασίζουμε:

Την τροποποίηση Ρ.Σ. Ιωαννίνων με την οποία γίνεται μετατόπιση των Ο.Γ. μεταξύ των Ο.Τ. 206, 206α όπως φαίνονται στο συνημμένο τοπογραφικό διάγραμμα κλ. 1:500 διατηρώντας σταθερή την συνολική επιφάνεια των κοινόχρηστων χώρων και του εύρους της οδού βελτιώνοντας παράλληλα τις συνθήκες κυκλοφορίας.

Η ισχύς της παρούσας απόφασης αρχίζει από τη δημοσίευση της στην Εφημερίδα της Κυβερνήσεως.

Με τις κανονιστικές διατάξεις της απόφασης αυτής δεν προκαλείται δαπάνη σε βάρος του Δημοσίου ή Ο.Τ.Α., κατά τις διατάξεις του άρθρου 29 Α του Ν. 2081/92.

Η παρούσα απόφαση να δημοσιευθεί στην Εφημερίδα της Κυβερνήσεως.

Ιωάννινα, 5 Μαρτίου 2002

Ο Γενικός Γραμματέας Περιφέρειας
ΠΑΥΛΟΣ ΠΑΠΑΔΟΠΟΥΛΟΣ

ΒΕΒΑΙΩΣΗ

Βεβαιώνεται ότι το παρόν σχέδιο συνοδεύει την υπ' αριθμ. 252 / 2001 Α.Δ.Σ. και είναι σύμφωνο με την τροποποίηση που εγκρίθηκε από το Δημοτικό Συμβούλιο.

Ο ΔΗΜΑΡΧΟΣ

ΑΝΑΣΤΑΣΙΟΣ ΠΑΠΑΣΤΑΥΡΟΣ

ΠΕΡΙΦΕΡΕΙΑ ΗΠΕΙΡΟΥ
ΓΕΝΙΚΗ ΔΙΕΥΘΥΝΣΗ ΠΕΡΙΦΕΡΕΙΑΣ
Δ/ΝΣΗ ΠΕΡΙΒΑΛΛΟΝΤΟΣ & ΧΩΡΟΤΑΞΙΑΣ

Συνοδεύει την αριθμ. 598/08-03-2002 Απόφαση Γ.Γ. Περιφέρειας Ηπείρου σε Τροποποίηση Ρ.Σ. Ιωαννίνων στην οδό Καπετάν Κρομμύδα, Ο.Τ. 206-206α ή

Ιωάννινα 05-03-2002

Μ.Ε.Γ.Γ.
Η Δ/ντρια

Β. Τζιάλλα

ΔΗΜΟΣ ΙΩΑΝΝΙΤΩΝ - Δ/ΝΣΗ ΠΟΛ/ΜΙΑΣ-ΤΜ. ΠΟΛ/ΚΟΥ ΣΧΕΔ/ΣΜΟΥ

ΘΕΜΑ:	Τροποποίηση σχεδίου πόλης στην οδό Καπετάν Κρομμύδα, Ο.Τ. 206,206α
ΚΛΙΜΑΚΑ: 1: 500	ΗΜΕΡΟΜΗΝΙΑ: Φεβρουάριος 2002

ΣΧΕΔΙΑΣΗ	ΣΥΝΤΑΞΗ	ΘΕΩΡΗΘΗΚΕ
ΜΑΡΙΝΑ ΝΟΥΤΣΟΠΟΥΛΟΥ Σχεδιάστρια	ΔΗΜΗΤΡΑ ΡΟΓΚΟΤΗ αρχιτέκτων μηχανικός	[illegible]ΝΟΣ ΠΑΝΤΑΖΗΣ αρχιτέκτων μηχανικός

ΕΘΝΙΚΟ ΤΥΠΟΓΡΑΦΕΙΟ
Για τεχνικούς λόγους στο σχεδιάγραμμα έγινε σμίκρυνση κατά ποσοστό 50 %

οδός Σταυρίδου

κλίμακα 1:500

Αριθ. 706 (3)

Κήρυξη αναδασωτέας έκτασης εμβαδού 1,6 στρεμμ. στην θέση «Βασιλάδα ή Άγιος Δημήτριος» Δημ. Διαμ. Ζαράκων Δήμου Δυστίων Νομού Εύβοιας.

Ο ΓΕΝΙΚΟΣ ΓΡΑΜΜΑΤΕΑΣ
ΠΕΡΙΦΕΡΕΙΑΣ ΣΤΕΡΕΑΣ ΕΛΛΑΔΑΣ

Έχοντας υπ' όψη:

1. Τις διατάξεις του νόμου 2503/97 (ΦΕΚ 107Α/97) «Διοίκηση - Στελέχωση της Περιφέρειας - Ρύθμιση θεμάτων για την τοπική αυτοδιοίκηση κ.λ.π.»

2. Την 6747/29-9-97 (ΦΕΚ 242/τ.Β΄/98) Απόφαση του Γενικού Γραμματέα Περιφέρειας Στερεάς Ελλάδας «Μεταβίβαση αρμοδιοτήτων στους προϊσταμένους των Δασικών Υπηρεσιών της Περιφέρειας Στερεάς Ελλάδας και της εξουσίας να υπογράφουν με εντολή Γενικού Γραμματέα της Περιφέρειας Στερεάς Ελλάδας»

3. Τις διατάξεις του άρθρου 117 παρ. 3 του Συντάγματος της Χώρας

4. Τις διατάξεις του Ν. 998/79 «Περί Προστασίας Δασών κλπ» και ειδικότερα α) του άρθρου 41 παρ. 1β και β) του άρθρου 38 παρ 1.

5. Τις διαταγές του Υπουργείου Γεωργίας α) 160417 / 1180 / 8-7-80 και β) 182447/ 3049/24-9-80 .

6. Την 482/21-02-02 αναφορά του Δασαρχείου Αλιβερίου «Περί κήρυξης αναδασωτέας έκτασης» εμβαδού 1,6 στρεμμ. στην θέση «Βασιλάδα ή Άγιος Δημήτριος» του Δημόσιου δάσους Δημ. Διαμ. Ζαράκων Δήμου Δυστίων Νομού Εύβοιας η οποία καταστράφηκε από πυρκαγιά, αποφασίζουμε:

Κηρύσσουμε αναδασωτέα, με σκοπό τη διατήρηση του δασικού χαρακτήρα, την προστασία και ανάπτυξη της δασικής βλάστησης, με φυσική αναγέννηση, την έκταση των 1,6 στρεμμ. στην θέση «Βασιλάδα ή Άγιος Δημήτριος» του Δημόσιου δάσους Δημ. Διαμ. Ζαράκων Δήμου Δυστίων Νομού Εύβοιας που προσδιορίζεται από τα στοιχεία: (1,2,3,4,5,1) και έχει όρια :

ΑΝΑΤΟΛΙΚΑ: με γεωργικές εκτάσεις

ΔΥΤΙΚΑ: με Δημόσιες, δασικού χαρακτήρα εκτάσεις

ΒΟΡΕΙΑ: με Δημόσιες, δασικού χαρακτήρα εκτάσεις

ΝΟΤΙΑ: με Δημόσιες, δασικού χαρακτήρα εκτάσεις

όπως φαίνεται στο συνημμένο σχεδιάγραμμα που αποτελεί αναπόσπαστο μέρος της παρούσας απόφασης.

Η απόφαση αυτή ισχύει από την κοινοποίησή της άρθρο 41 Ν. 998/79 και πριν την δημοσίευσή της στην Εφημερίδα της Κυβερνήσεως άρθρο 37 Ν. 3200/55.


Η παρούσα απόφαση να δημοσιευθεί στην Εφημερίδα της Κυβερνήσεως.

Χαλκίδα, 27 Φεβρουαρίου 2002

Με εντολή Γεν. Γραμματέα Περιφέρειας
Ο Διευθυντής Δασών Ν. Εύβοιας
ΝΙΚΟΛΑΟΣ ΑΓΑΘΟΥ ΛΟΥΚΑΣ

ΠΡΟΧΕΙΡΟ ΣΧΕΔΙΑΓΡΑΜΜΑ ΚΛΙΜΑΚΑ 1:500

1.2.3.4.5.1: Δημόσια Δασική έκταση εκτάσεως 1600 τμ στη θέση "Βασιλάδα" ή "Άγιοι Δημήτριος" ΔΔ Ζαράκων Δήμου Δυστίων η οποία κάηκε κατά το χρονικό διάστημα από 1-2-2002 έως σήμερα και την οποία προτείνουμε να κηρυχθεί ως αναδασωτέα.

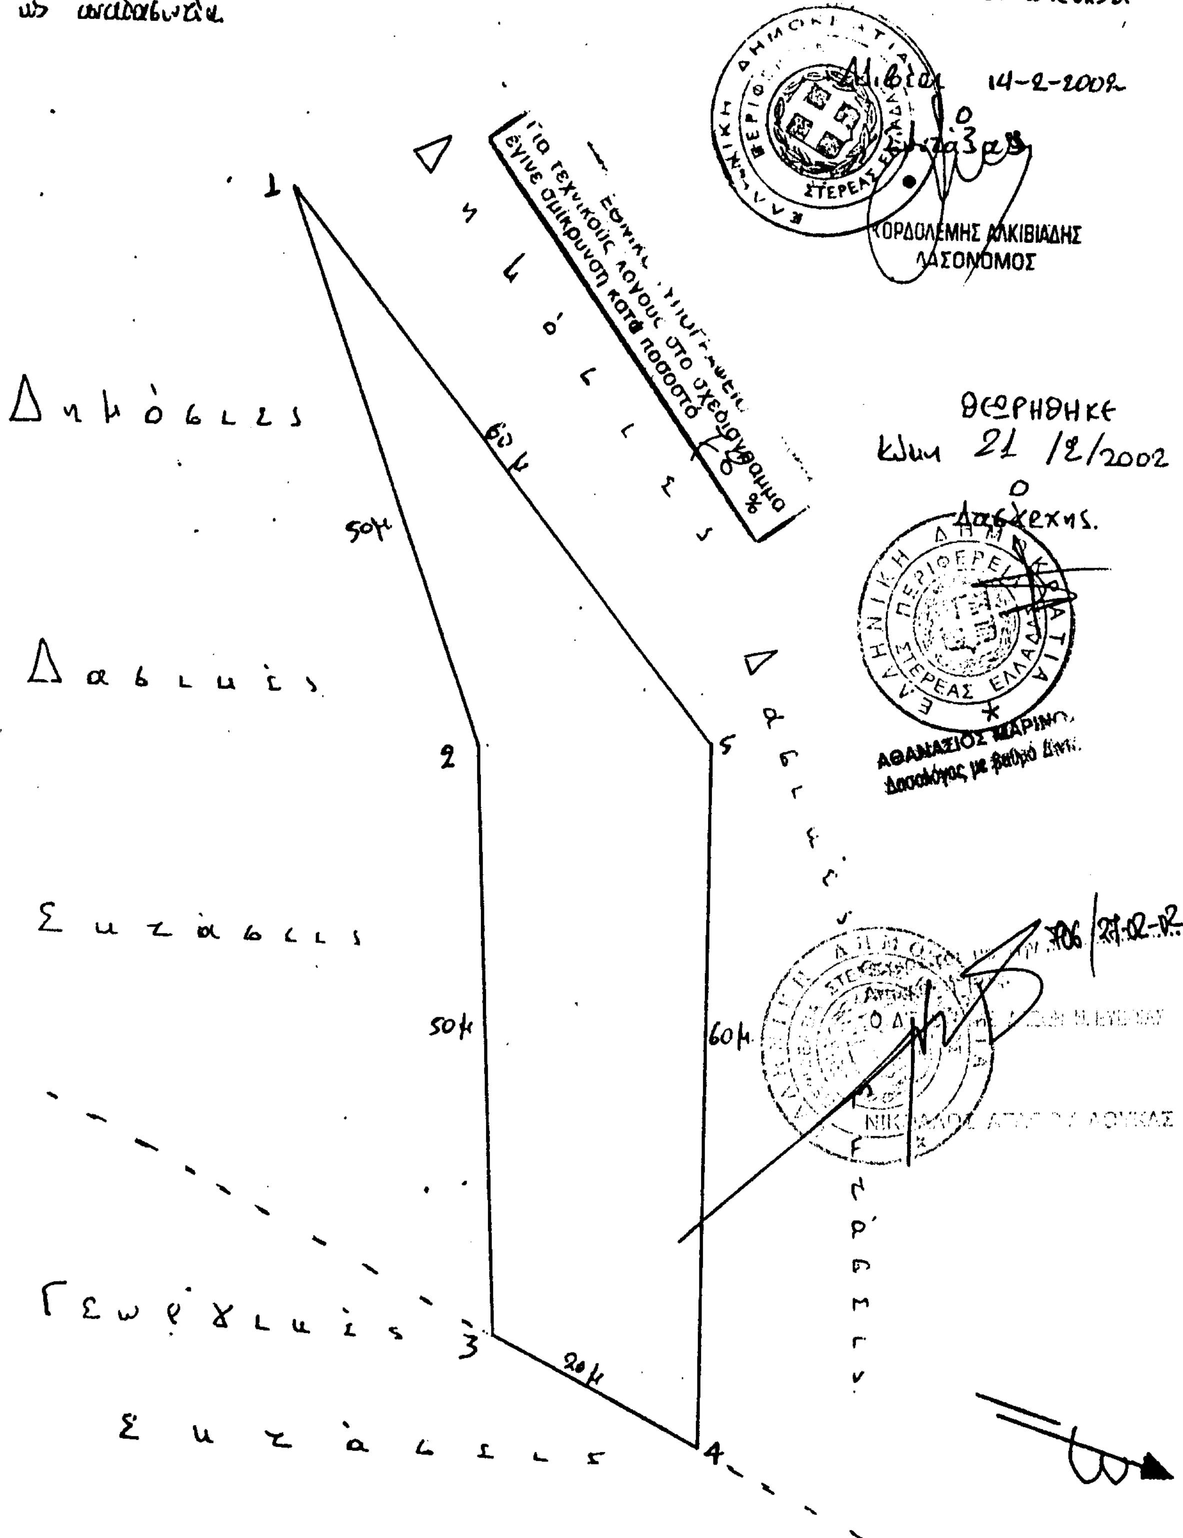

100

100

ΚΑΤΑΤΟΠΙΣΤΙΚΟΣ ΧΑΡΤΗΣ ΓΥΣ ΚΛΙΜΑΚΟΣ 1:5000

Για τεχνικούς λόγους στο σχεδιάγραμμα έγινε σμίκρυνση κατά ποσοστό

Ο ΔΙΕΥΘΥΝΤΗΣ

ΝΙΚΟΛΑΟΣ ΑΓΑΘΟΥ ΛΟΥΚΑΣ

ΚΟΡΔΟΛΕΜΗΣ ΑΛΚΙΒΙΑΔΗΣ
ΔΑΣΟΝΟΜΟΣ